


**IBR**  
**Ingenieur-Büro-Rohkamm**  
**Bausachverständiger**

**Bearbeitungsstand :**  
**09.08.2007**

**Bauablaufplan : BV : Neubau Einfamilienwohnhaus**  
 .....-Str. 01  
 1..... Berlin-.....

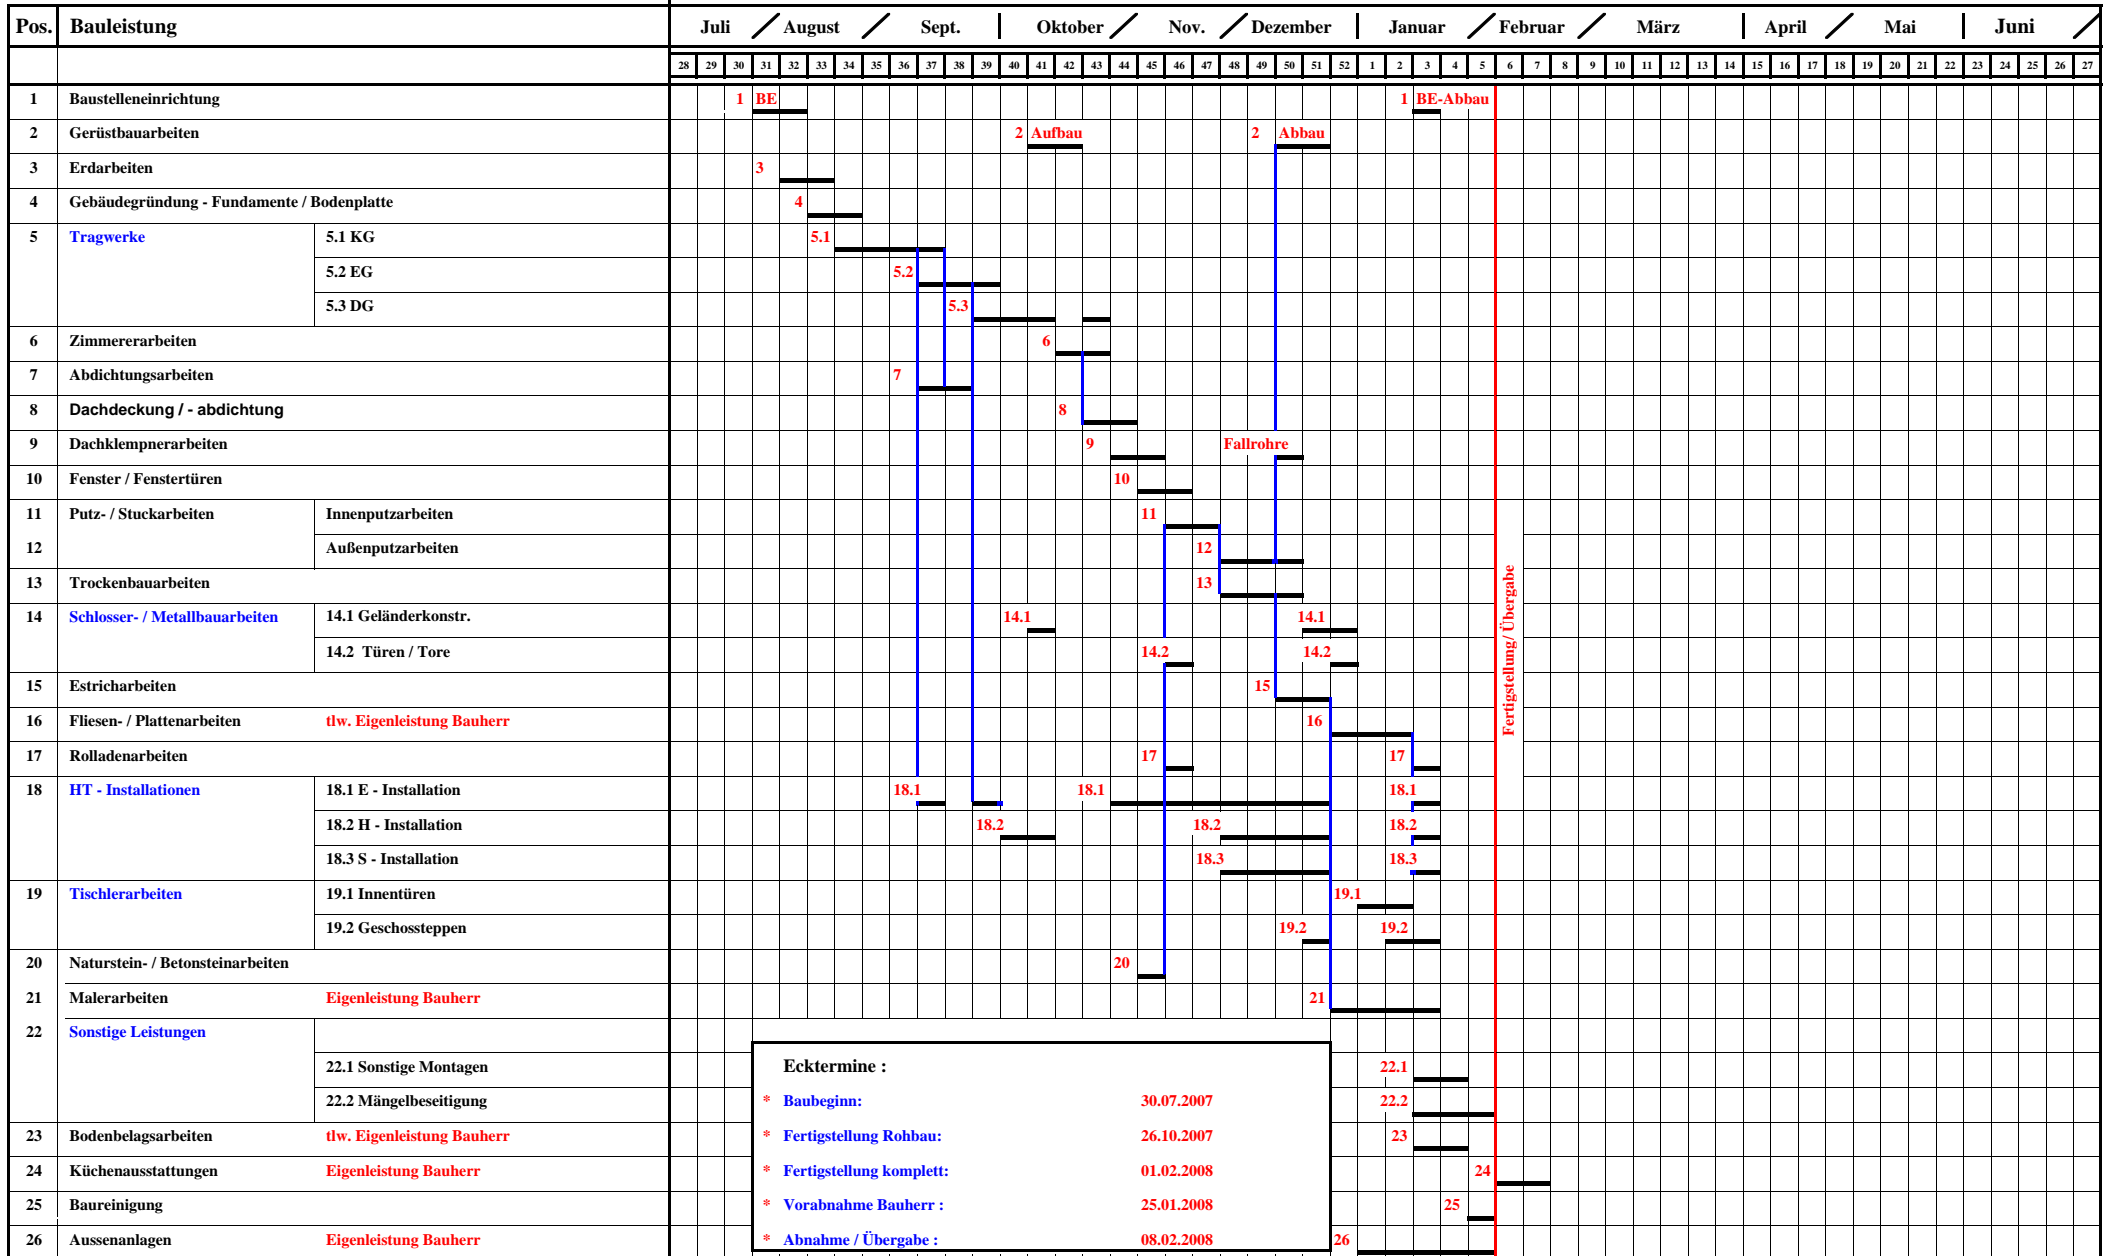

Fertigstellung/Übergabe